


COMUNE DI CURINGA
PROV. DI CATANZARO

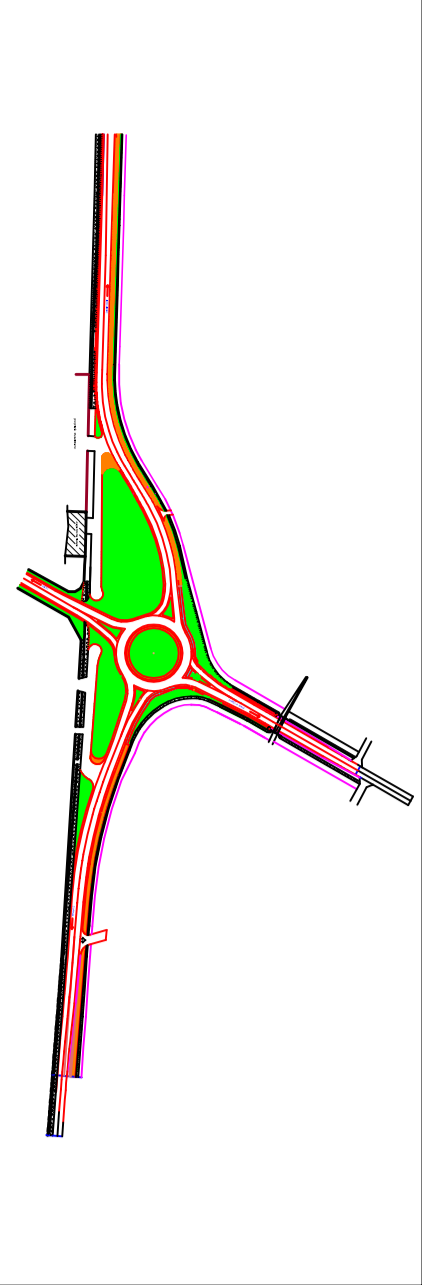

PROGETTO: LAVORI OCCORRENTI PER LA COSTRUZIONE DI UNA ROTATORIA A RASO AL Km 386 +00-SULLA SS. N° 18 "TIRRENA INFERIORE" IN LOCALITÀ "ACCONIA DI CURINGA"

PROGETTO ESECUTIVO

DITTA : COMUNE DI CURINGA

UBICAZIONE: ACCONIA-MARE

I PROGETTISTI e COORDINATORI PER LA SICUREZZA IN FASE DI PROGETTAZIONE:

ING. GIUSEPPE GULLO

ING. GIACINTO LORUSSO

GEOM. ANTONIO DI BELLA

ELABORATO: M. ANDRETTA DI TRACCIAAMENTO - VERTICI, CENTRI E RAGGI DI CURVATURA DEGLI ASSI STRADALI - SCALA 1:500

Tav. nr. 07

