COMUNE DI CURINGA
PROV. DI CATANZARO

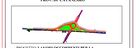

PROGETTO: **LAVORI OCCORRENTI PER LA REALIZZAZIONE DI UN NUOVO TRATTO DI VIA SS. 18 "TIRRENIA INFERIORE" IN LOCALITA' "ALTOPIANO DI CAMPORA"**

PROGETTO ESECUTIVO

DITTA: **COMUNE DI CURINGA**

UBICAZIONE: ALTOPIANO MARE

I PROGETTISTI e COORDINATORI PER LA SICUREZZA IN FASE DI PROGETTAZIONE:

ING. GIUSEPPE GULLO

ING. GIACINTO LOIELSO

GEOM. ANTONIO DI BELLA

ELABORATO: PROFILO STALLI IN C.A. DAL FOSSO S. EUFRASIO AL POZZETTO 39 scala 1 / 100

Tav. n: 28
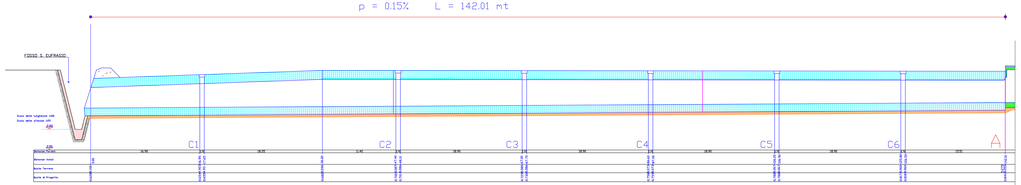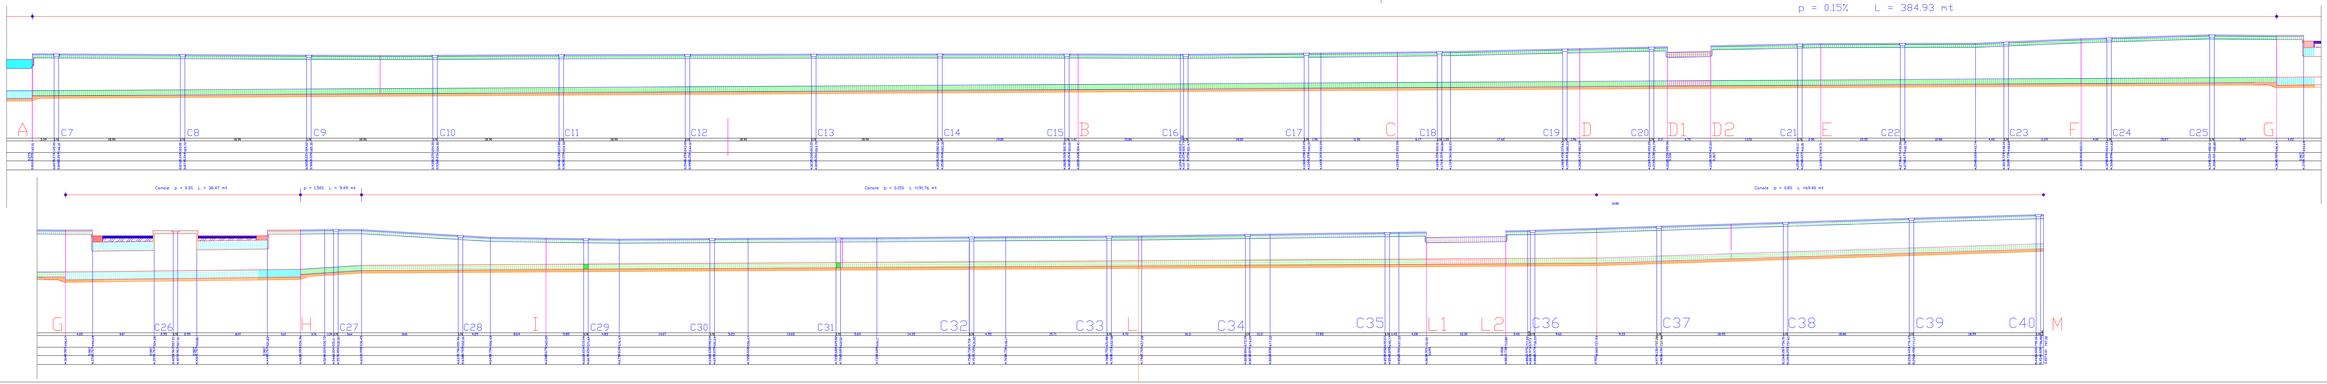
PROFILO CANALE IN C.A. DAL CANALE S. EUFRASIO AL POZZETTO 39