


COMUNE DI CURINGA
PROV. DI CATANZARO

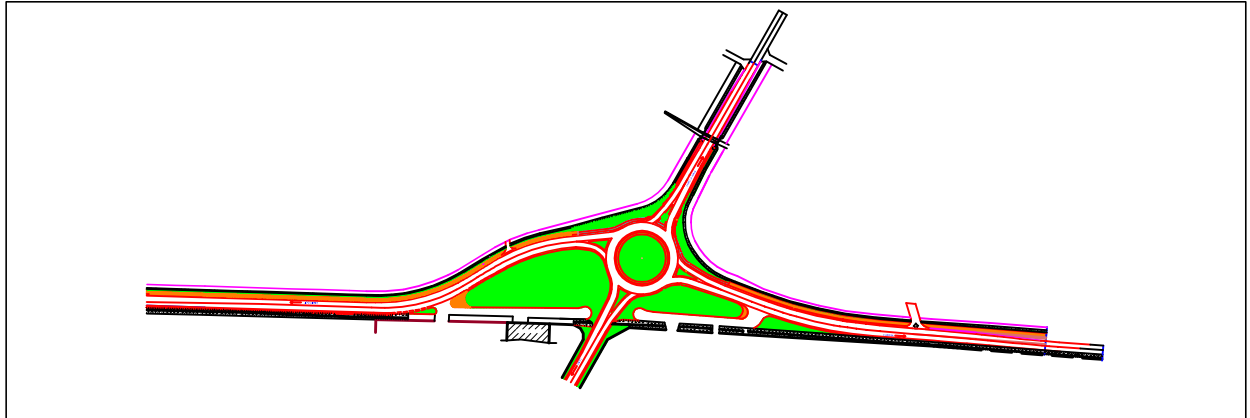

**PROGETTO: LAVORI OCCORRENTI PER LA
COSTRUZIONE DI UNA ROTATORIA A RASO AL Km 386
+ 00-SULLA SS. N° 18 "TIRRENA INFERIORE" IN
LOCALITA' "ACCONIA DI CURINGA"**

PROGETTO ESECUTIVO

DITTA : COMUNE DI CURINGA

UBICAZIONE: ACCONIA-MARE

**I PROGETTISTI e COORDINATORI PER LA
SICUREZZA IN FASE DI PROGETTAZIONE:**


ING. GIUSEPPE GULLO

ING. GIACINTO LORUSSO

GEOM. ANTONIO DI BELLA

**ELABORATO: IMPIANTO D' ILLUMINAZIONE: PLANIMETRIA
COLORI SFALSATI**

Tav. nr. 38

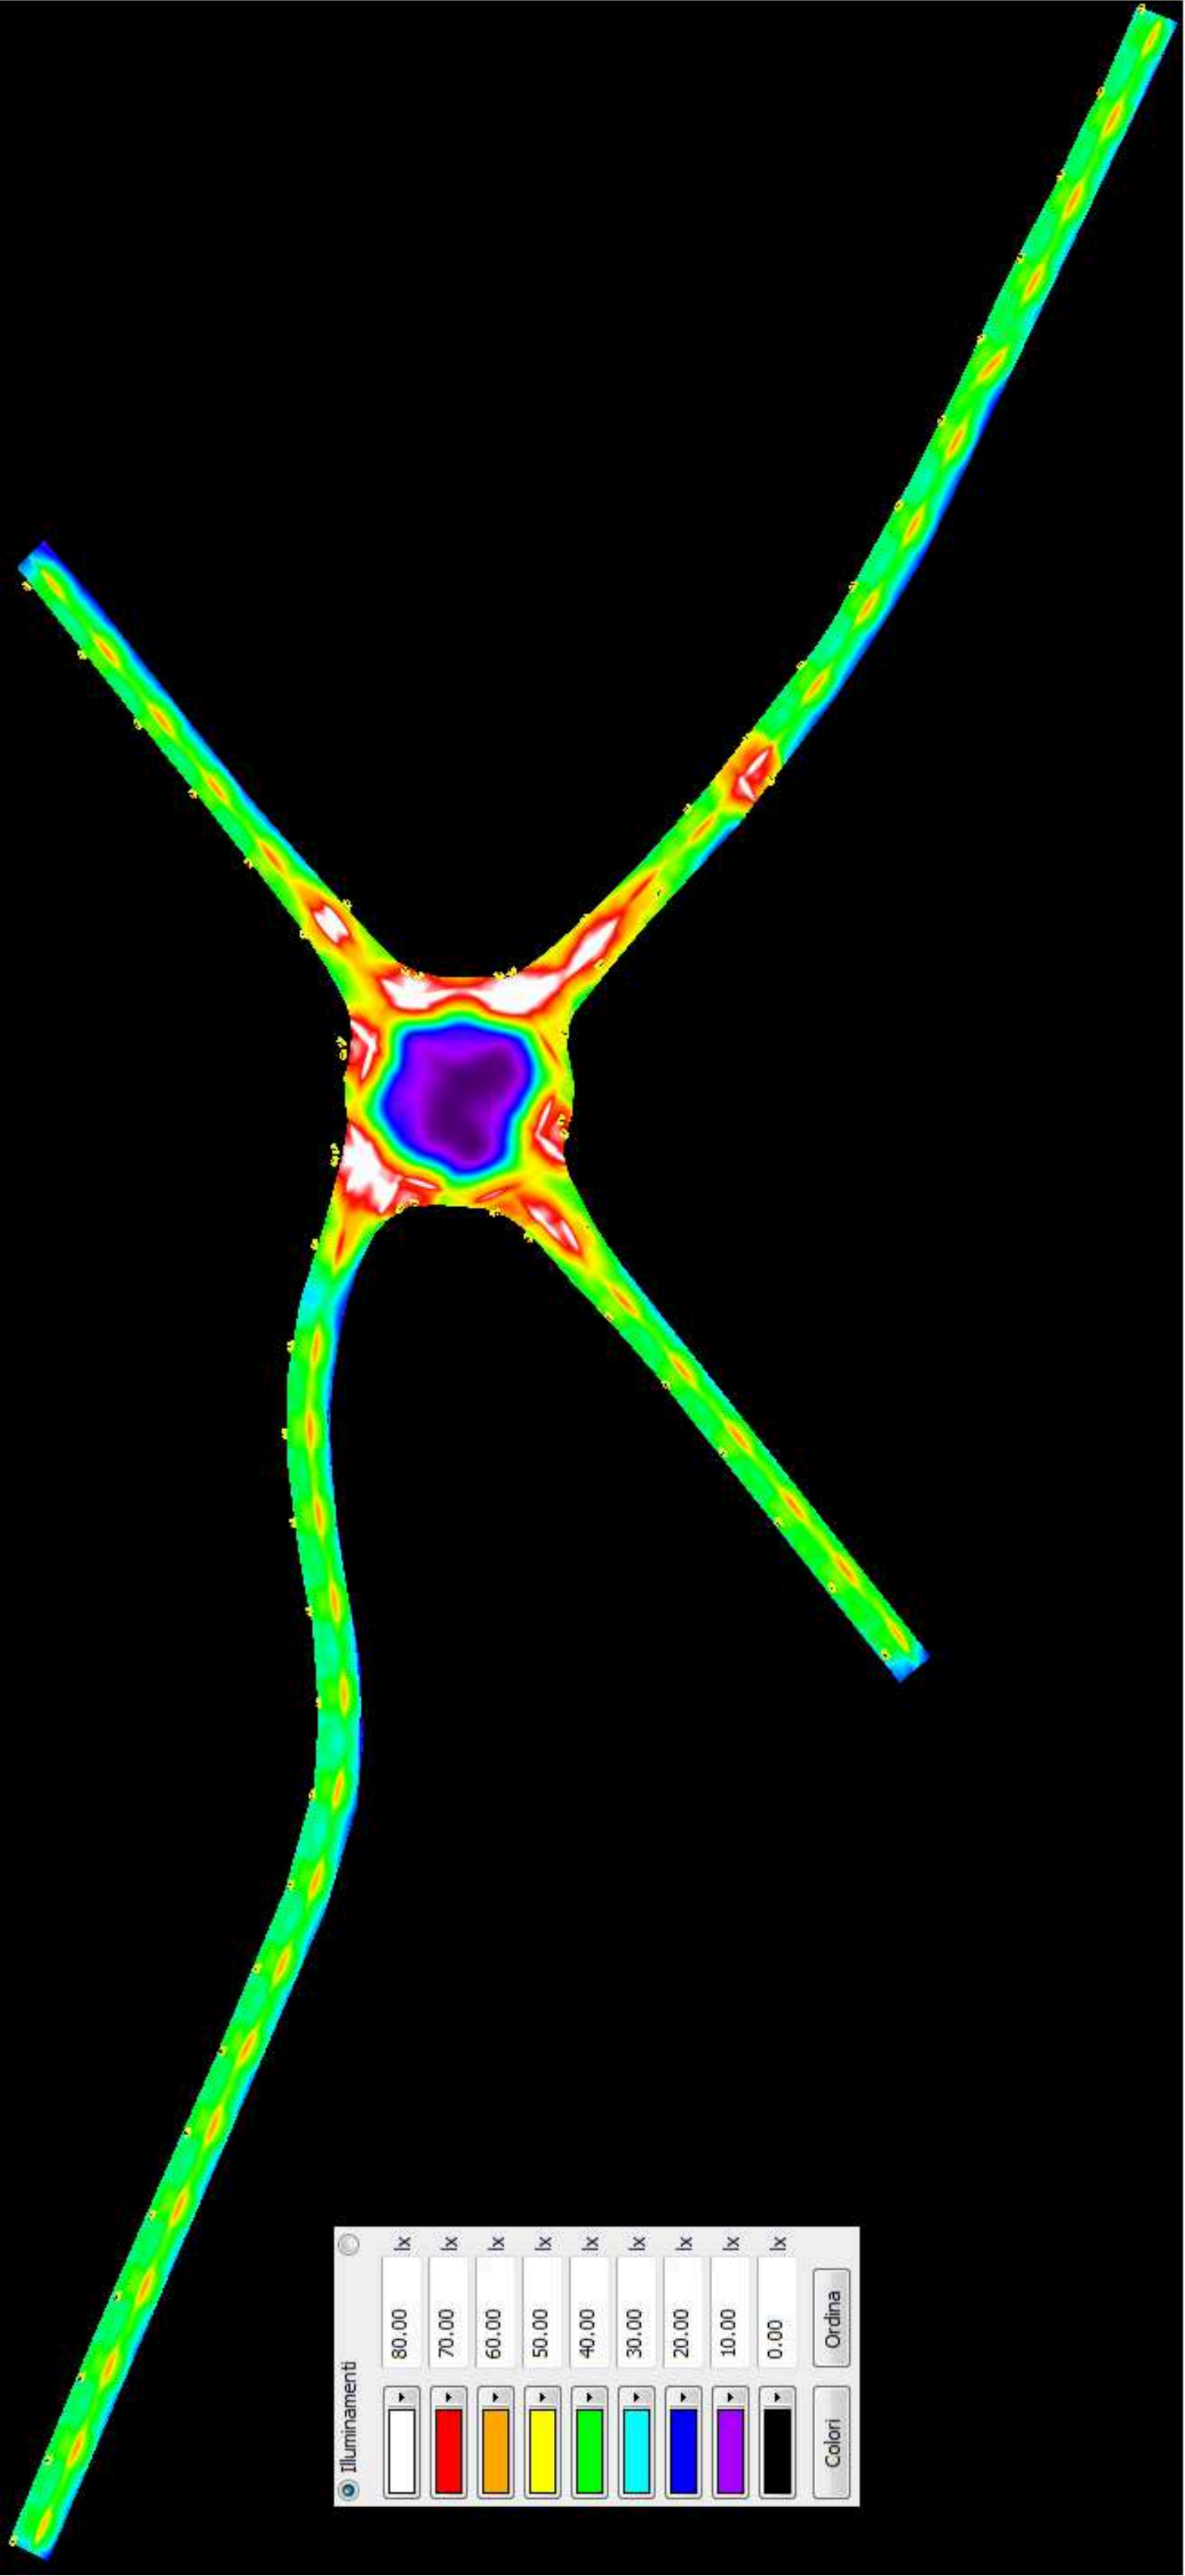

● Illuminamenti

<input type="color" value="#FFFFFF"/>	80.00 lx
<input type="color" value="#FF0000"/>	70.00 lx
<input type="color" value="#FFA500"/>	60.00 lx
<input type="color" value="#FFFF00"/>	50.00 lx
<input type="color" value="#00FF00"/>	40.00 lx
<input type="color" value="#00FFFF"/>	30.00 lx
<input type="color" value="#0000FF"/>	20.00 lx
<input type="color" value="#800080"/>	10.00 lx
<input type="color" value="#000000"/>	0.00 lx

Colori Ordina