


COMUNE DI CURINGA  
PROV. DI CATANZARO

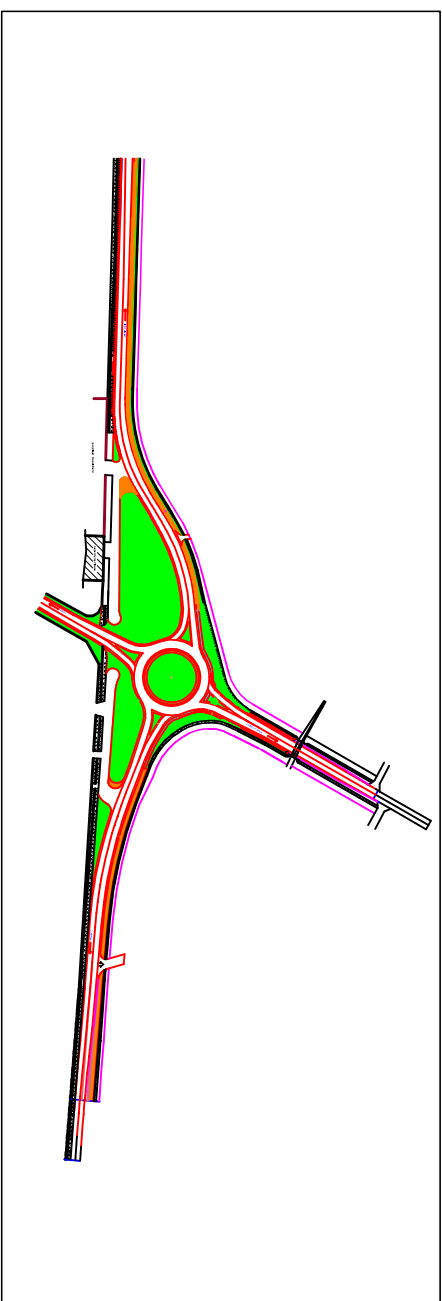

PROGETTO: LAVORI OCCORRENTI PER LA  
COSTRUZIONE DI UNA ROTATORIA A RASO AL Km 386  
+ 006-SULLA SS. N° 18 "TIRRENA INFERIORE" IN  
LOCALITÀ "ACCONIA DI CURINGA"

**PROGETTO ESECUTIVO**

DITTA : COMUNE DI CURINGA

UBICAZIONE: ACCONIA-MARE

I PROGETTISTI e COORDINATORI PER LA  
SICUREZZA IN FASE DI PROGETTAZIONE:

ING. GIUSEPPE GULLO

ING. GIACINTO LORUSSO

GEOM. ANTONIO DI BELLA

ELABORATO: PLANIMETRIA CAVIOTTI UTENZE FUTURE  
- SCALA 1:500

Tav. nr. 40

**Legenda**  
caviodto il 200  
caviodto il 200  
caviodto il 200

