


# COMUNE DI CURINGA PROV. DI CATANZARO

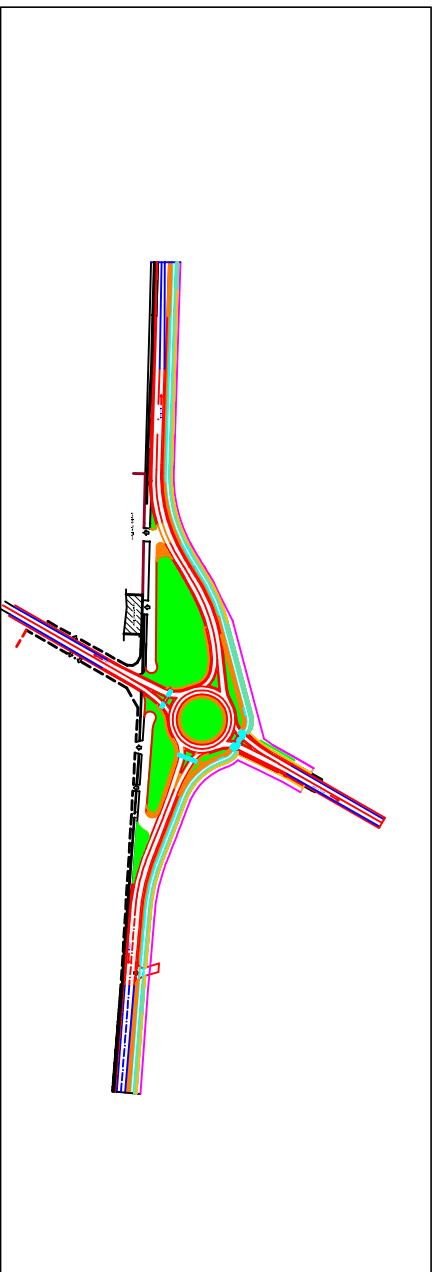

PROGETTO: LAVORI OCCORRENTI PER LA COSTRUZIONE DI  
UNA ROTATORIA A RASO AL Km 386 + 00-SULLA SS. N° 18  
"TIRRENA INFERIORE" IN LOCALITA' "ACCONIA DI CURINGA"

## PROGETTO ESECUTIVO

DITTA : COMUNE DI CURINGA

UBICAZIONE: ACCONIA-MARE

I PROGETTISTI e COORDINATORI PER LA  
SICUREZZA IN FASE DI PROGETTAZIONE:

ING. GIUSEPPE GULLO

ING. GIACINTO LORUSSO

GEOM. ANTONIO DI BELLA

ELABORATO: PLANIMETRIA CATASTALE - STATO DI FATTO  
scala 1 : 2000

Tav. nr. 44

PLANIMETRIA CATASTALE STATO DI FATTO  
Fonte di mappa n. 7 - matricole n. 10, 11, 12, 13, 20

