


COMUNE DI CURINGA PROV. DI CATANZARO

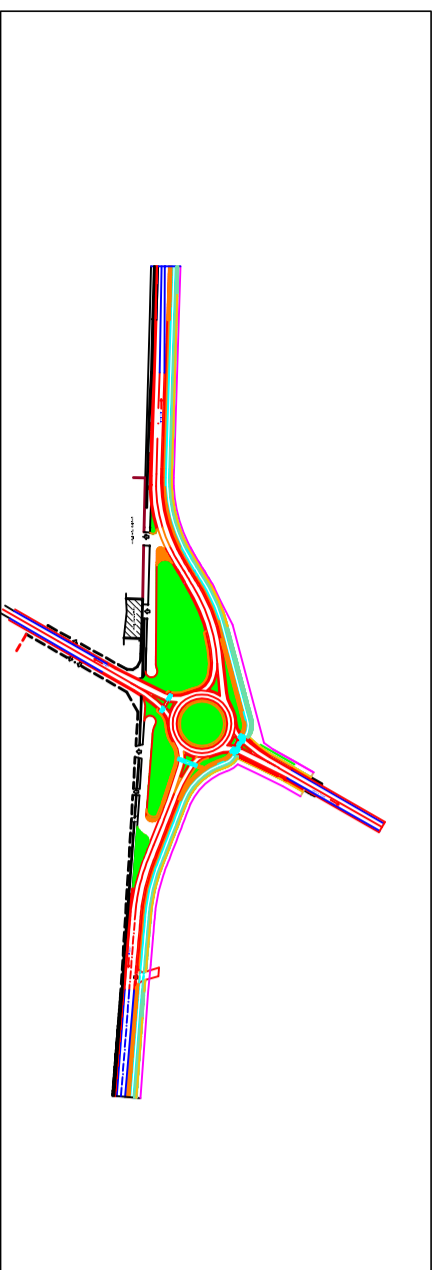

PROGETTO: LAVORI OCCORRENTI PER LA COSTRUZIONE DI
UNA ROTATORIA A RASO AL Km 386 + 00-SULLA SS. N° 18
"TIRRENA INFERIORE" IN LOCALITA' "ACCONIA DI CURINGA"

PROGETTO ESECUTIVO

DITTA : COMUNE DI CURINGA

UBICAZIONE: ACCONIA-MARE

I PROGETTISTI e COORDINATORI PER LA
SICUREZZA IN FASE DI PROGETTAZIONE:


ING. GIUSEPPE GULLO

ING. GIACINTO LORUSSO




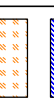
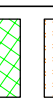
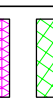
GEOM. ANTONIO DI BELLA

ELABORATO: PIANO PARTICELLARE DI ESPROPRIO
scala 1 : 2000

Tav. nr. 46

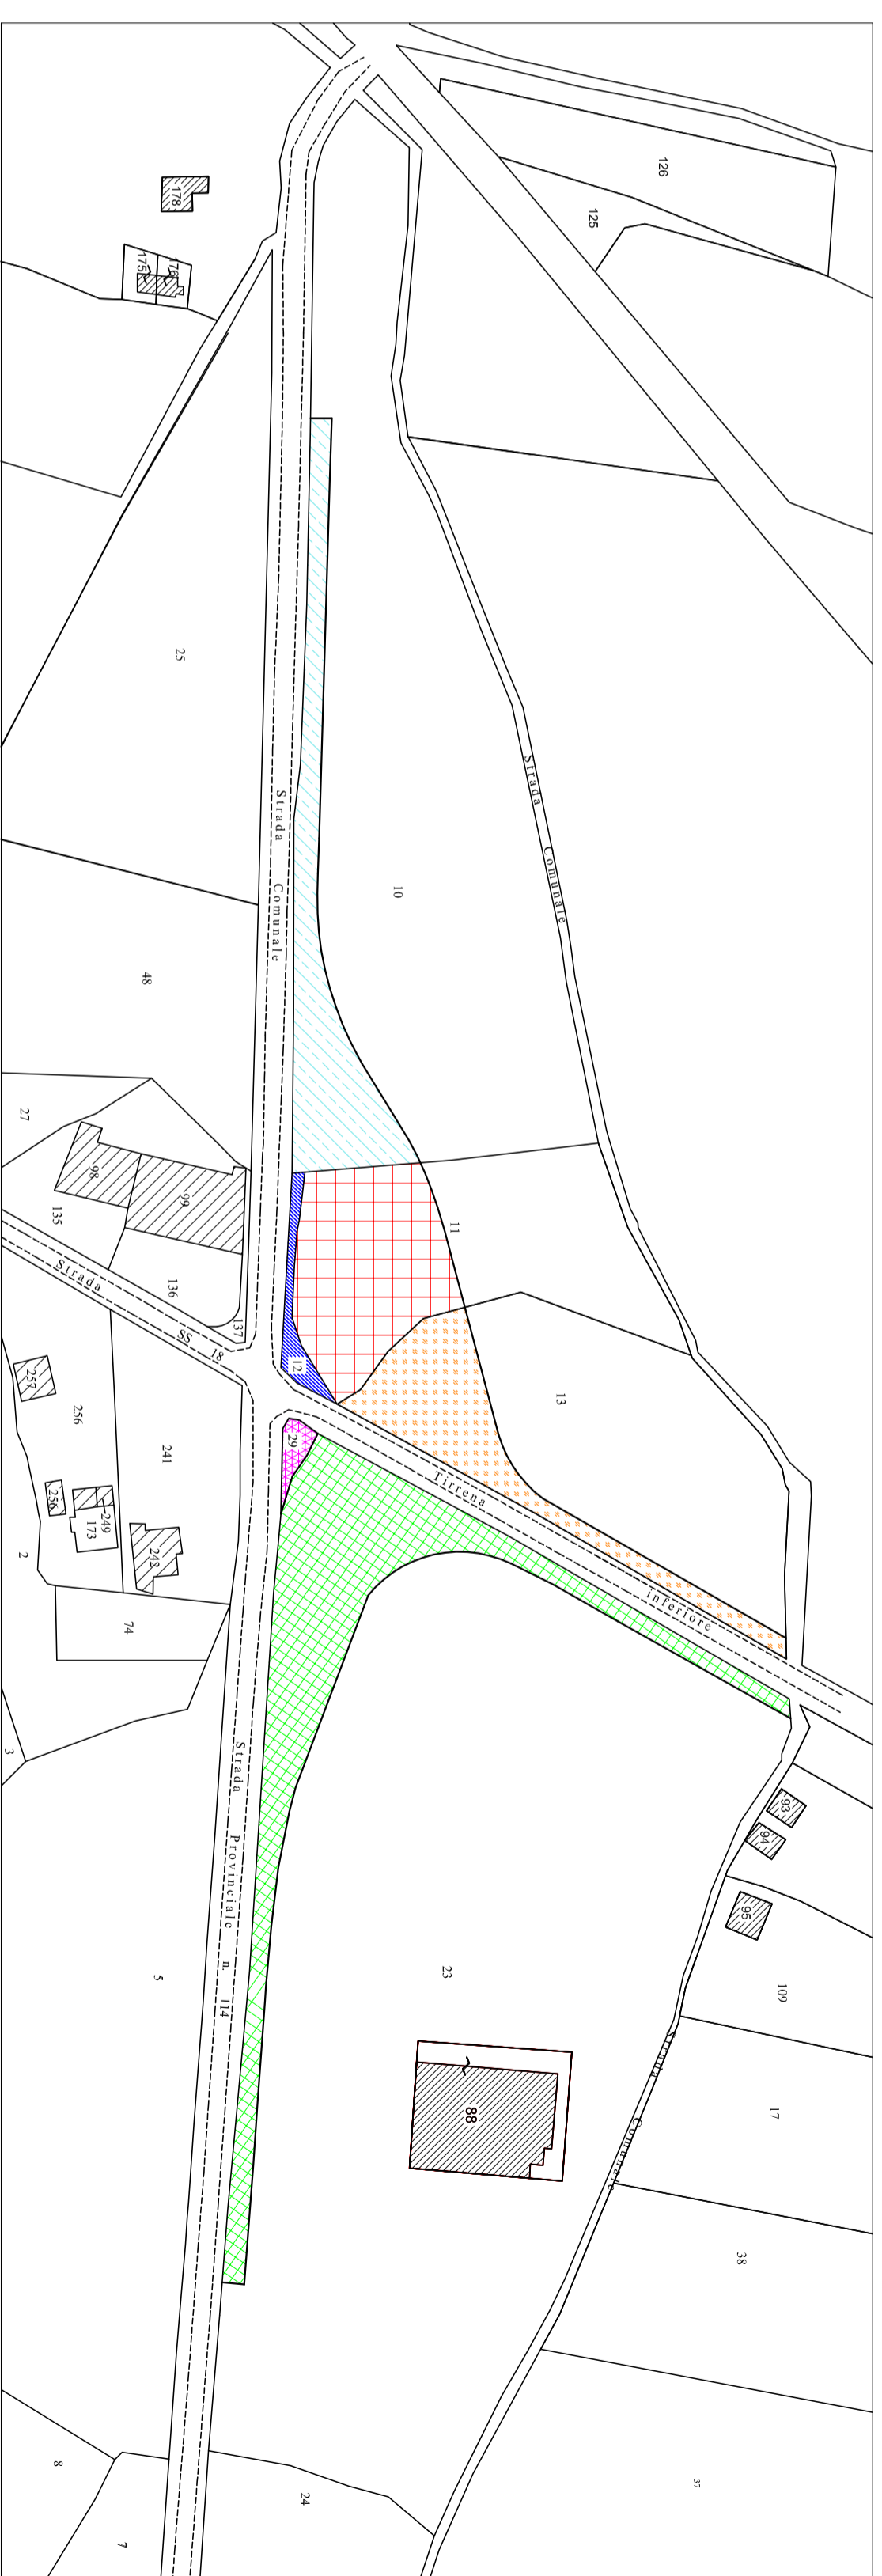

LEGENDA

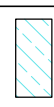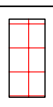-  Area espropriato particella n. 10 mq. 3070,00
-  Area espropriato particella n. 11 mq. 3.194,00
-  Area espropriato particella n. 12 mq. 330,00
-  Area espropriato particella n. 13 mq. 2.452,00
-  Area espropriato particella n. 23 mq. 5668,00
-  Area espropriato particella n. 29 mq. 160,00