


COMUNE DI CURINGA
PROV. DI CATANZARO

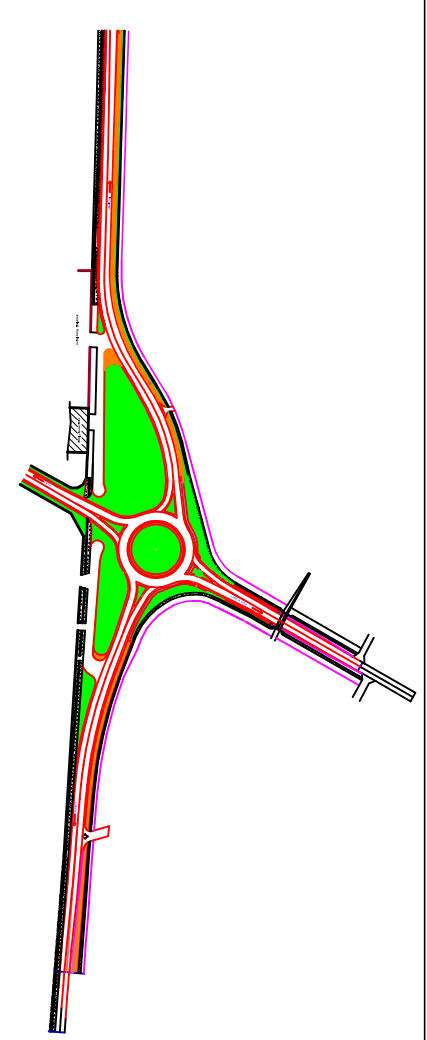

PROGETTO: LAVORI OCCORRENTI PER LA
COSTRUZIONE DI UNA ROTATORIA A RASO AL Km 386
+00-SULLA SS. N° 18 "TIRRENA INFERIORE" IN
LOCALITA' "ACCONIA DI CURINGA"

PROGETTO ESECUTIVO

DITTA : COMUNE DI CURINGA

UBICAZIONE: ACCONIA-MARE

I PROGETTISTI e COORDINATORI PER LA
SICUREZZA IN FASE DI PROGETTAZIONE:


ING. GIUSEPPE GULLO

ING. GIACINTO LORUSSO

GEOM. ANTONIO DI BELLA

ELABORATO: PIANIMETRA PROTEZIONE CICLI E RACCORDO
ALLA VIABILITA' PREESISTENTE - SCALA 1:500

Tav. nr. 21

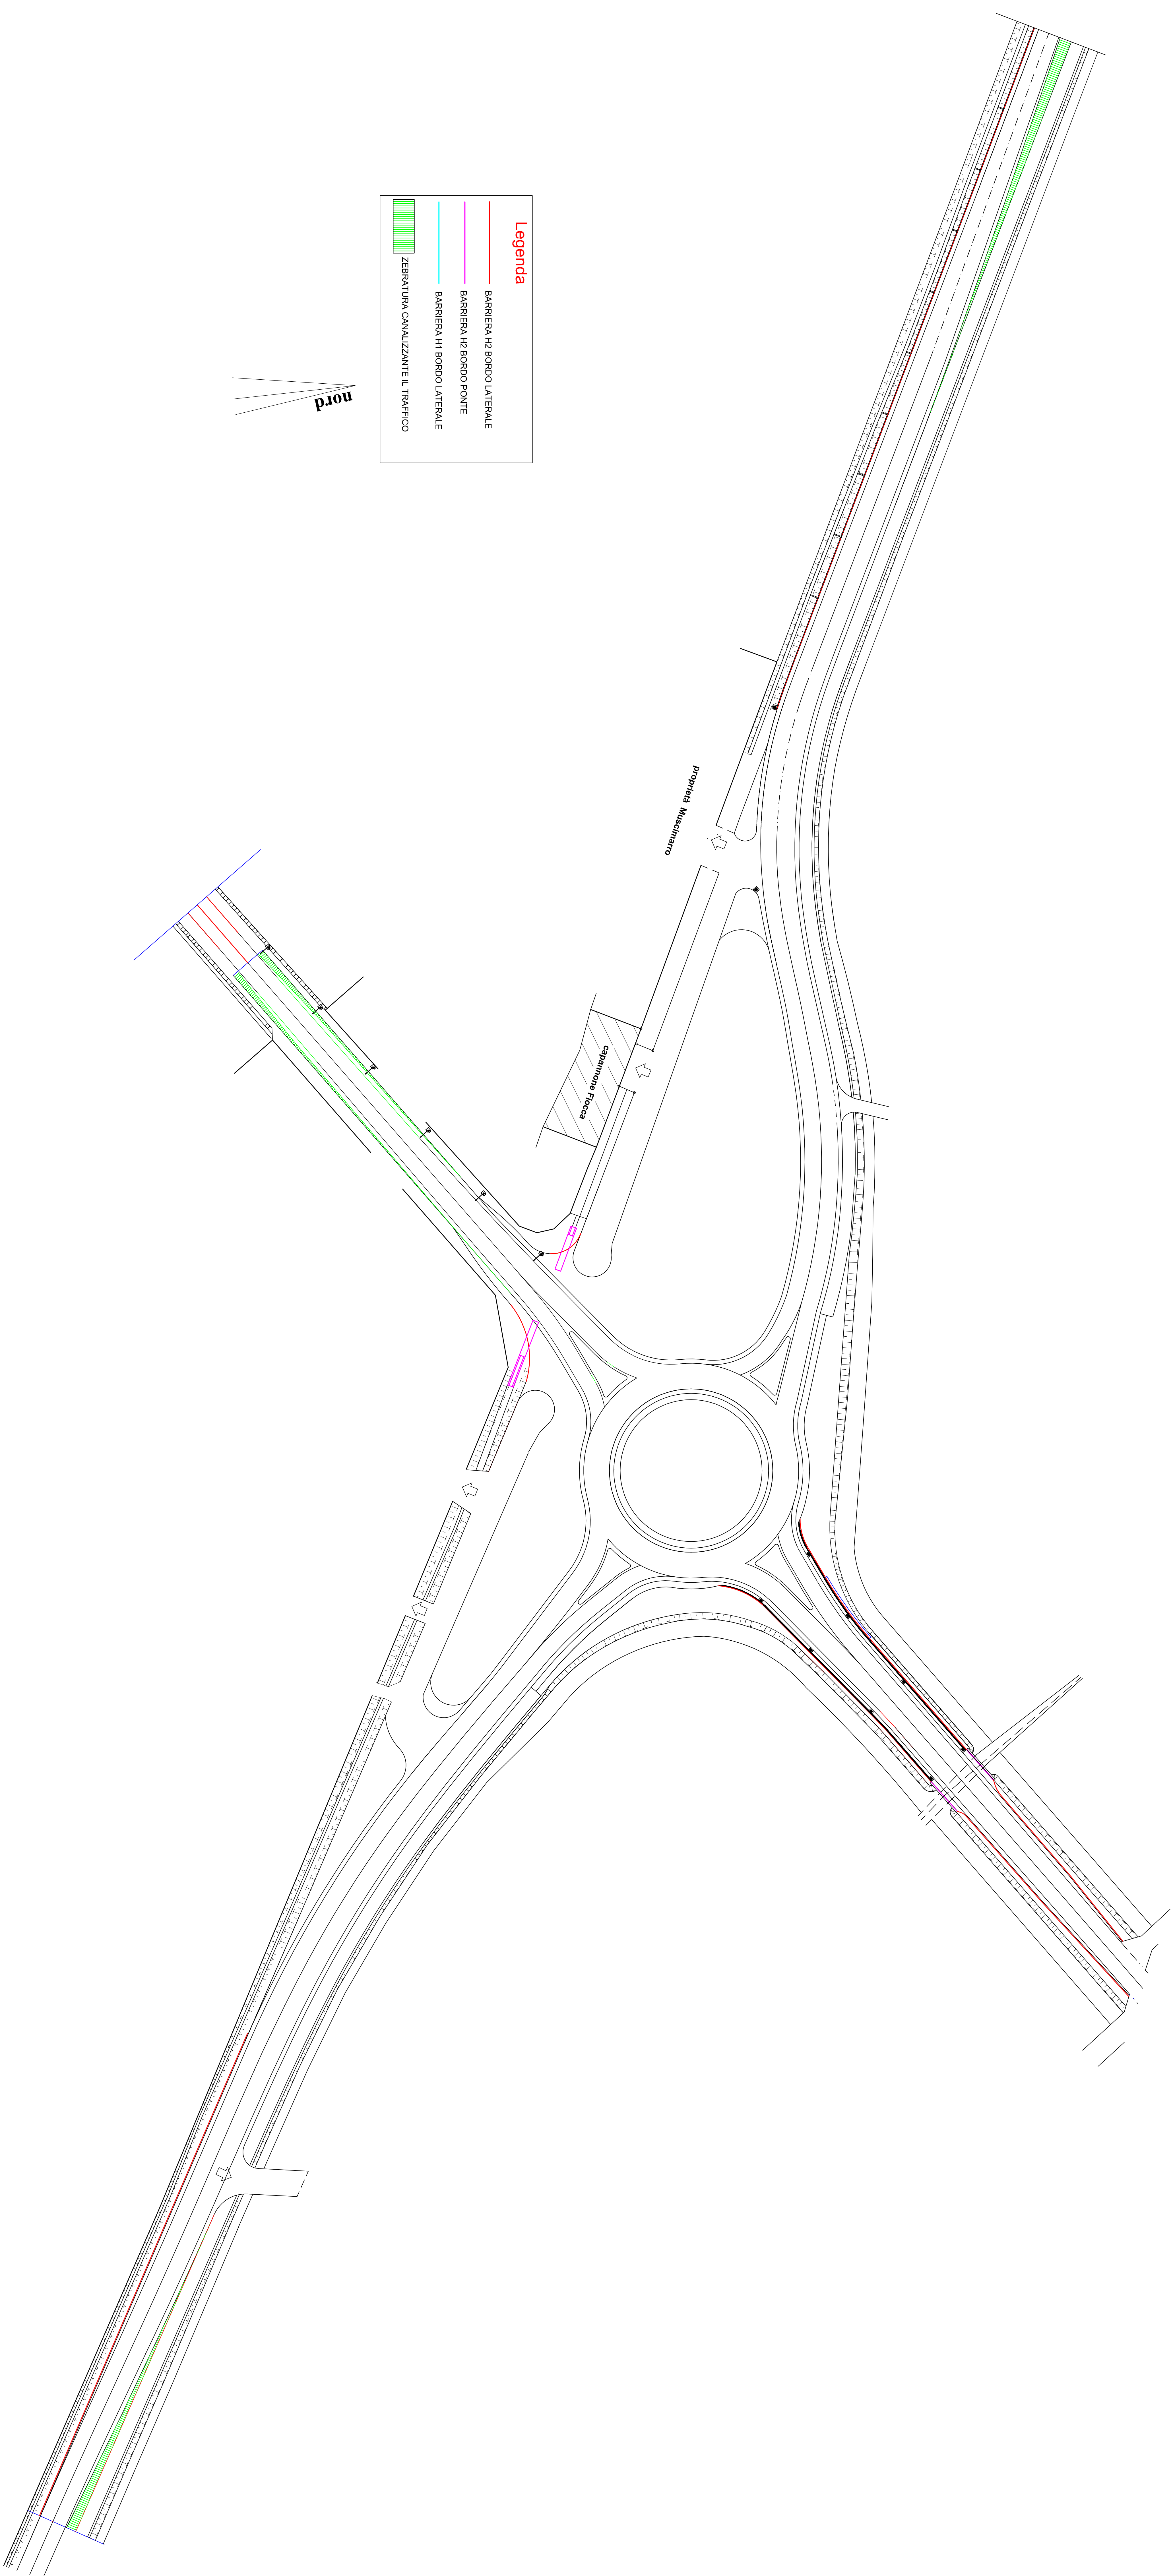

Legenda

- BARRIERA H2 BORDO LATERALE
- BARRIERA H2 BORDO PONTE
- BARRIERA H1 BORDO LATERALE
- ▨ ZEBRATURA CANALIZZANTE IL TRAFFICO

nord