


COMUNE DI CURINGA
PROV. DI CATANZARO

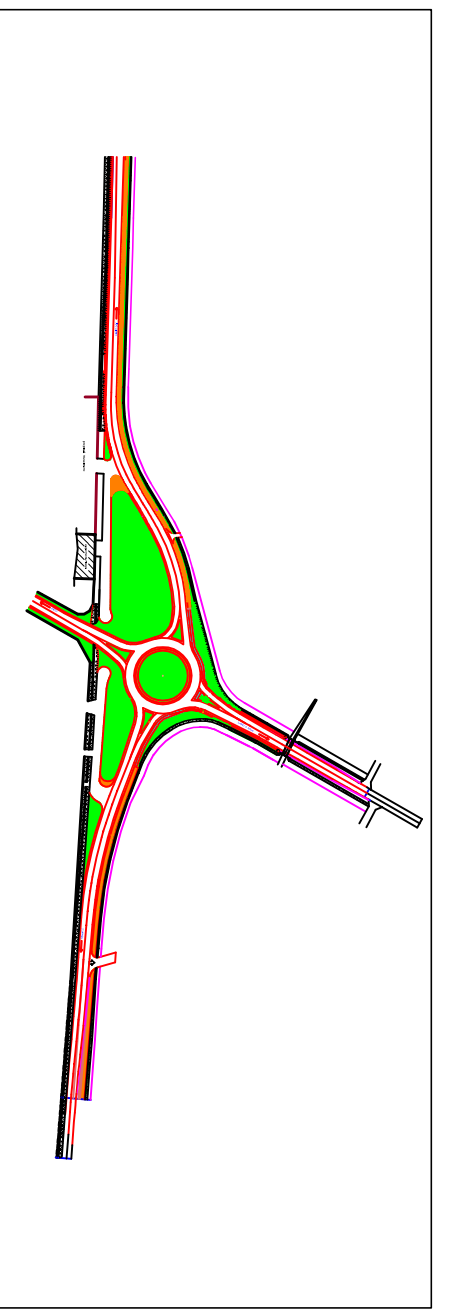

PROGETTO: LAVORI OCCORRENTI PER LA
COSTRUZIONE DI UNA ROTATORIA A RASO AL Km 386
+00,50 SULLA SS. N° 18 "TERRENA INTERIORE" IN
LOCALITA' "ACCONIA DI CURINGA"

PROGETTO ESECUTIVO


DITTA : COMUNE DI CURINGA
UBICAZIONE: ACCONIA-MARE

I PROGETTISTI e COORDINATORI PER LA
SICUREZZA IN FASE DI PROGETTAZIONE:

ING. GIUSEPPE GIULLO
ING. GIACINTO LORUSSO
GEOM. ANTONIO DI BELLA

ELABORATO: PLANIMETRIA SISTEMA RACCOLTA ACQUE
METEORICHE - SCALA 1:500

Tav. nr. 24

 

- Legenda
- canaletta alla "francese"
 - Tubazione Ø 250
 - Tubazione Ø 300
 - Tubazione Ø 1500
 - Canale in c.a.

